


*Systeme
DEPROT*

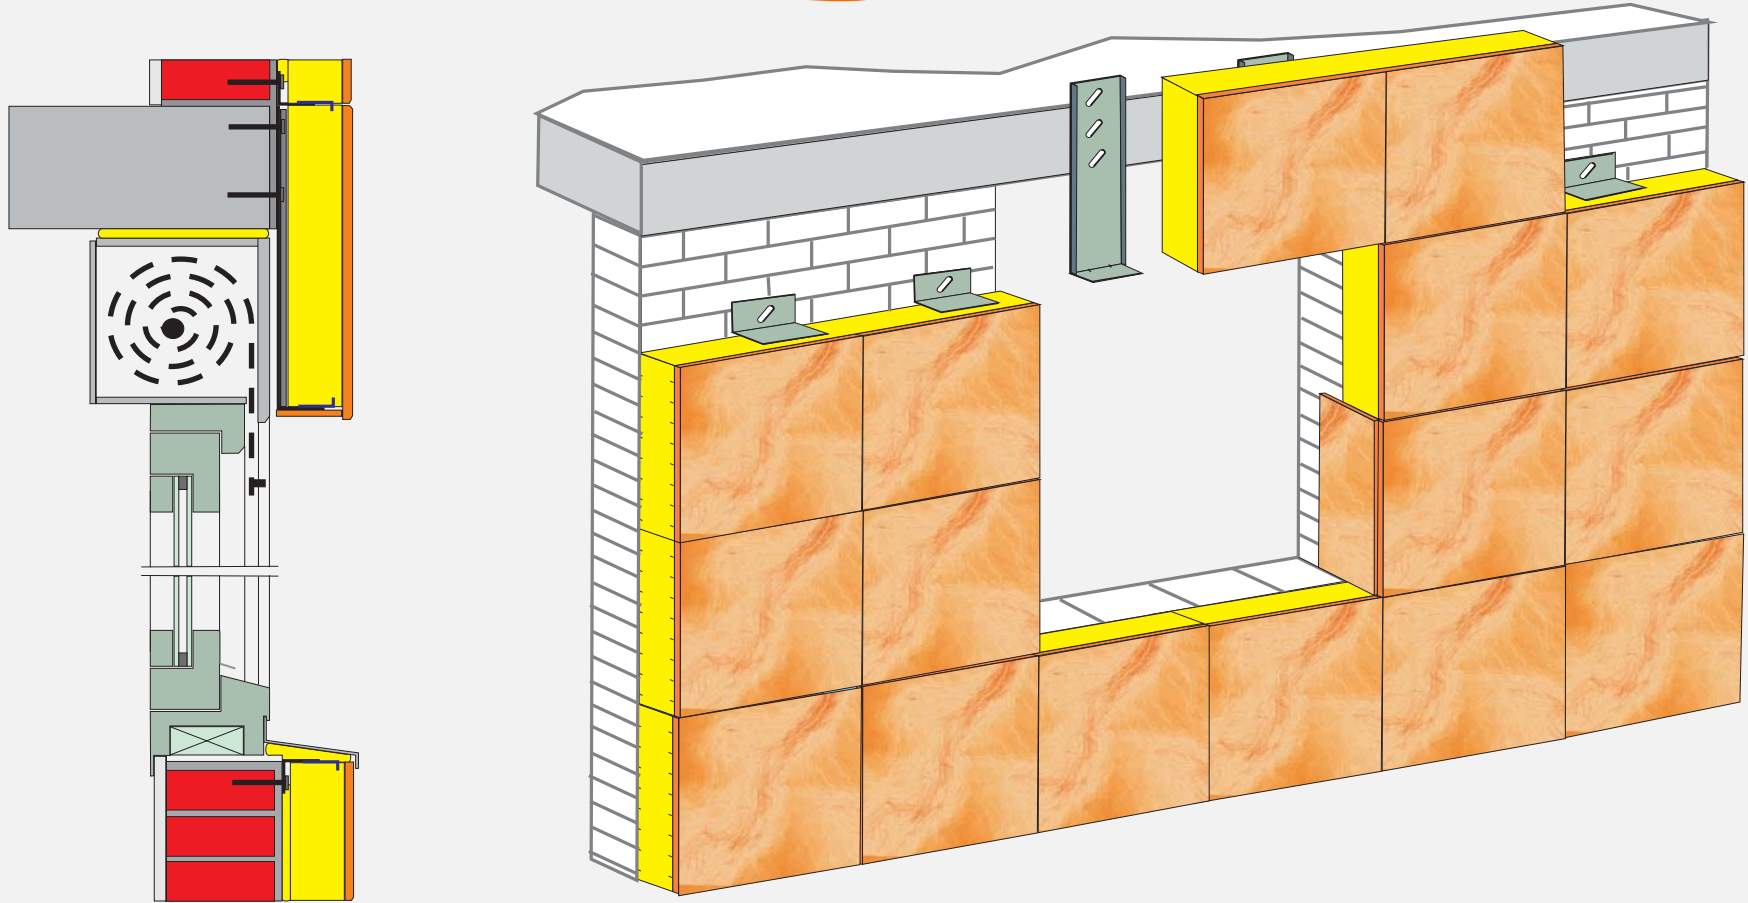

PANNEAUX EN PENDENTIF